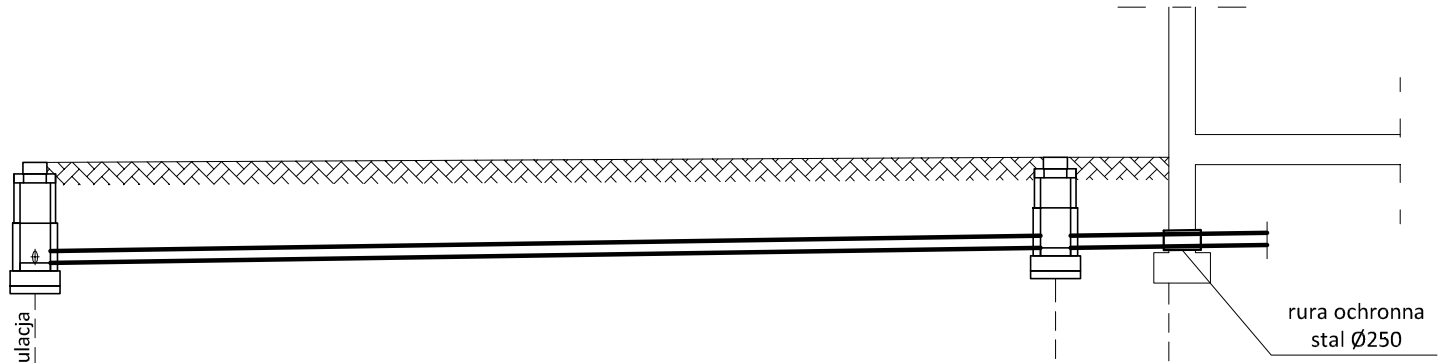

1:100

1:100

POZ. PORÓWNAWCZY 37,00 m n.p.m.

RZĘDNA TERENU	47,53	istn. studnia PVC Ø400 do przebudowy (wymiana kinety oraz regulacja wysokościowa włazu), Rz.d.=46,20	proj. studnia PVC min.Ø400 właz A15, Rz.d.=46,40	47,60	proj. wyjście kanalizacji sanitarnej z budynku 47,60
RZĘDNA DNA PRZEWODU	46,20		46,40		46,42
ZAGŁĘBIENIE	1,33		1,20		1,18
SPADEK, DŁUGOŚĆ		L=13,5m i=1,5%		L=1,5m i=1,5%	
ŚREDNICA, MATERIAŁ		PVCØ160 SN8 Lite			
ODLEGŁOŚĆ	0,00	13,50	13,50	1,50	15,00
OZNACZENIA	Si		S1		F

UWAGA:
Przed przystąpieniem do wykonania kanalizacji zewnętrznej należy odkopać istniejącą studnię tworzywową Si oraz wymienić kinetę z kierunkowej na kierunkowo-zbiorczą

Solid Studio ARCHITEKCI
Usługi Projektowe - Wojciech Podruczny
pl. Dąbrowskiego 3
76-200 Słupsk
NIP: 8392983093
tel.605 276 021 podruczny@o2.pl
e-mail: podruczny@o2.pl www.solid.slupsk.pl

OBIEKT:
ADAPTACJA CZĘŚCI POMIESZCZEŃ SZKOŁY PODSTAWOWEJ W KOŃCZEWIE NA PUNKT PRZEDSZKOLNY, DZ. NR 49/2

ETAP:
PROJEKT BUDOWLANY

INWESTOR: Gminny Zespół Ekonomiczno - Administracyjno - Gospodarczy Szkół w Kobylnicy.
76-251 Kobylnica, ul. Główna 63

TYTUŁ RYSUNKU:
PROFIL PODŁUŻNY ZEWNĘTRZNEJ KANALIZACJI SANITARNEJ

AUTOR: BR. SANITARNA: mgr inż. Kinga Wajs
upr. proj. bez ograniczeń w specjalności Instalacyjnej w zakresie sieci, instalacji i urządzeń cieplnych, wentylacyjnych, gazowych, wodociągowych i kanalizacyjnych upr. nr: ZAP/0235/PWOS/13, ZAP/IS/0014/14

DATA OPRACOWANIA: STYCZEŃ 2015r. SKALA: 1:100/100 NR RYS: S/1